
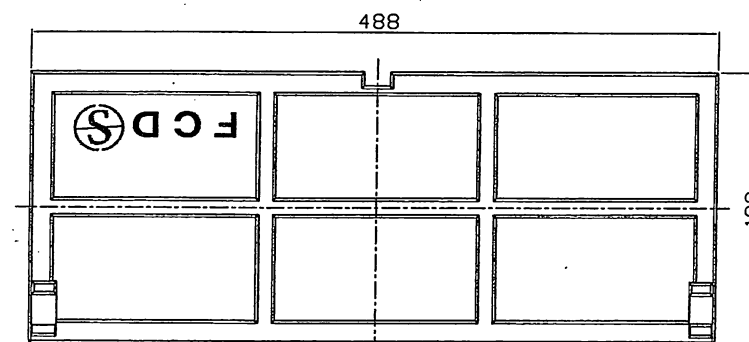
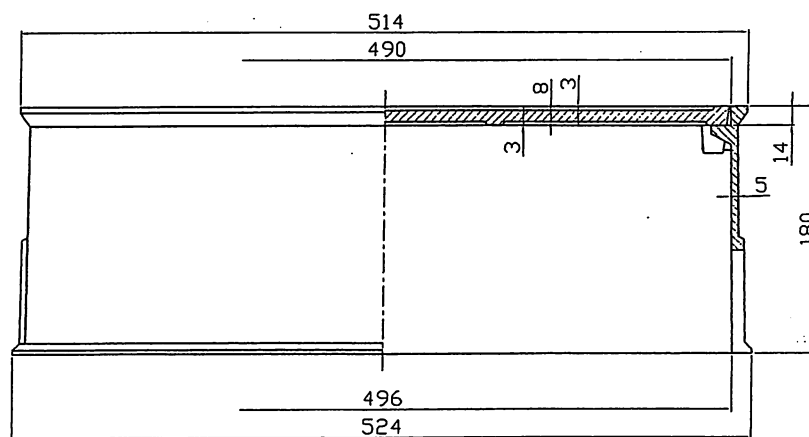
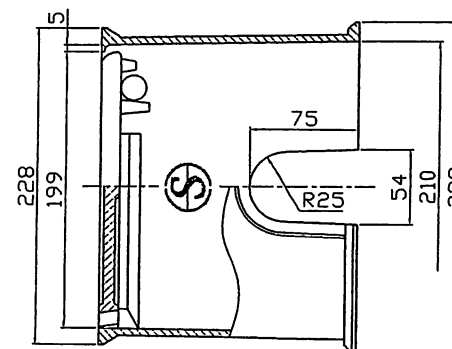


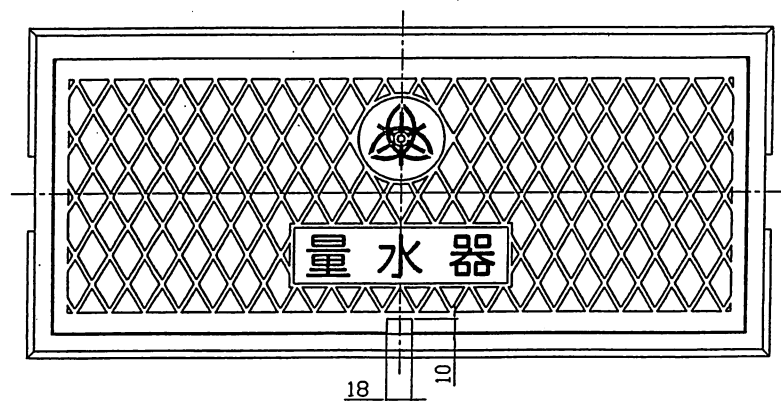

蓋裏図

品名	材質	個数	摘要
枠	FC200	1	
蓋	FCD500	1	
量水器ボックス 25m/m			
図名	通堂	図	縮尺 1/4
図製	平成22年11月01日	図番	MB-25A
第3角法			
平山水工株式会社			