


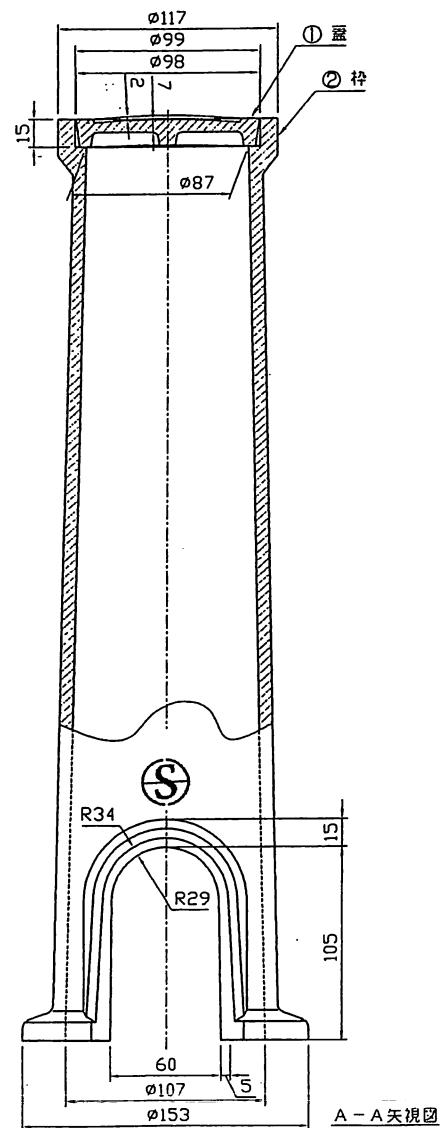

		枠	FC200	1			
		蓋	FCD450	1			
		品 名	材 質	個数	摘要		
図名	止水栓ボックス L-500						
図製	通堂	写図	(社)	審査	(印)	縮尺	1/3
平成22年11月01日				図番	SBL-500		
第 3 角 法							
 平 山 水 工 株 式 会 社							