
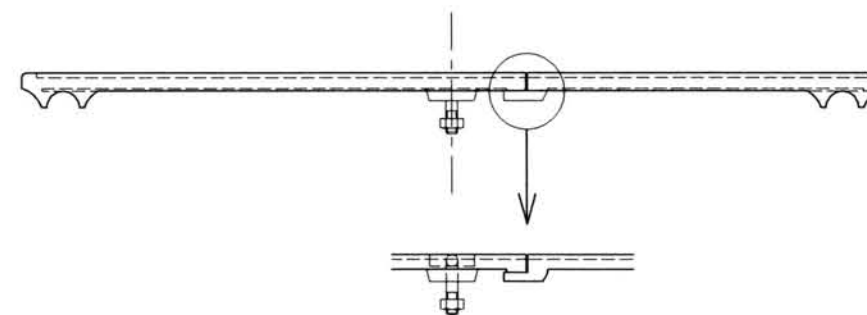
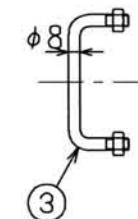
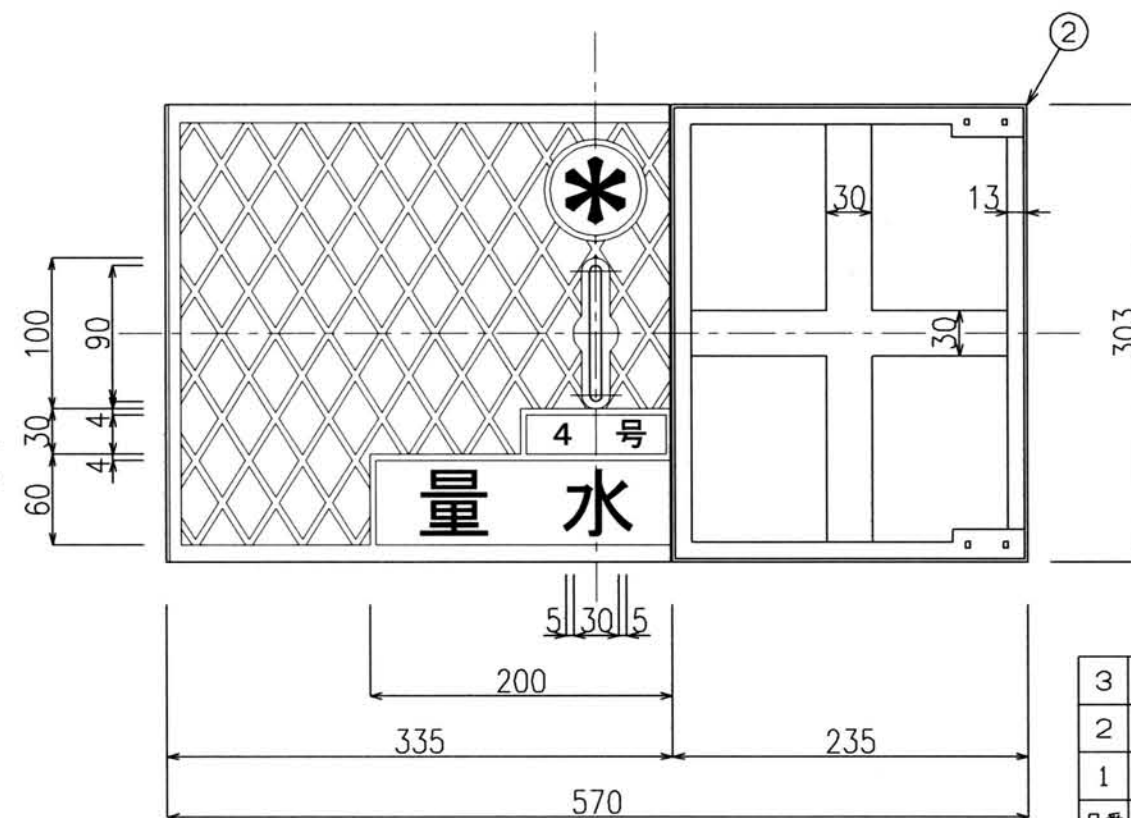
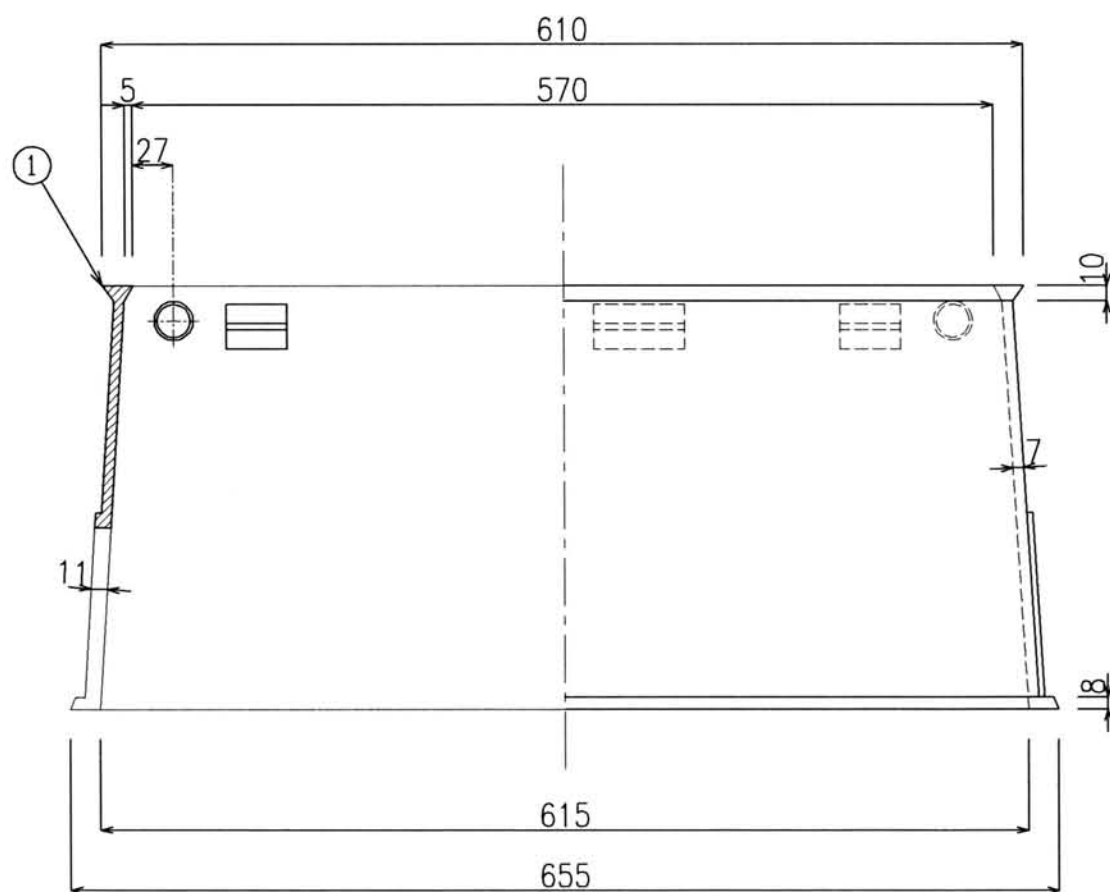
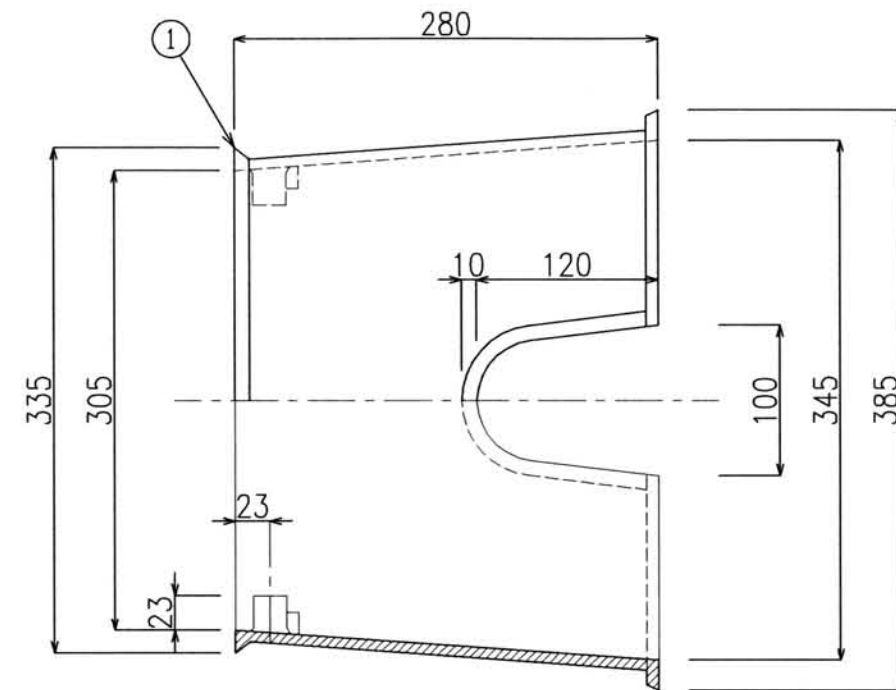


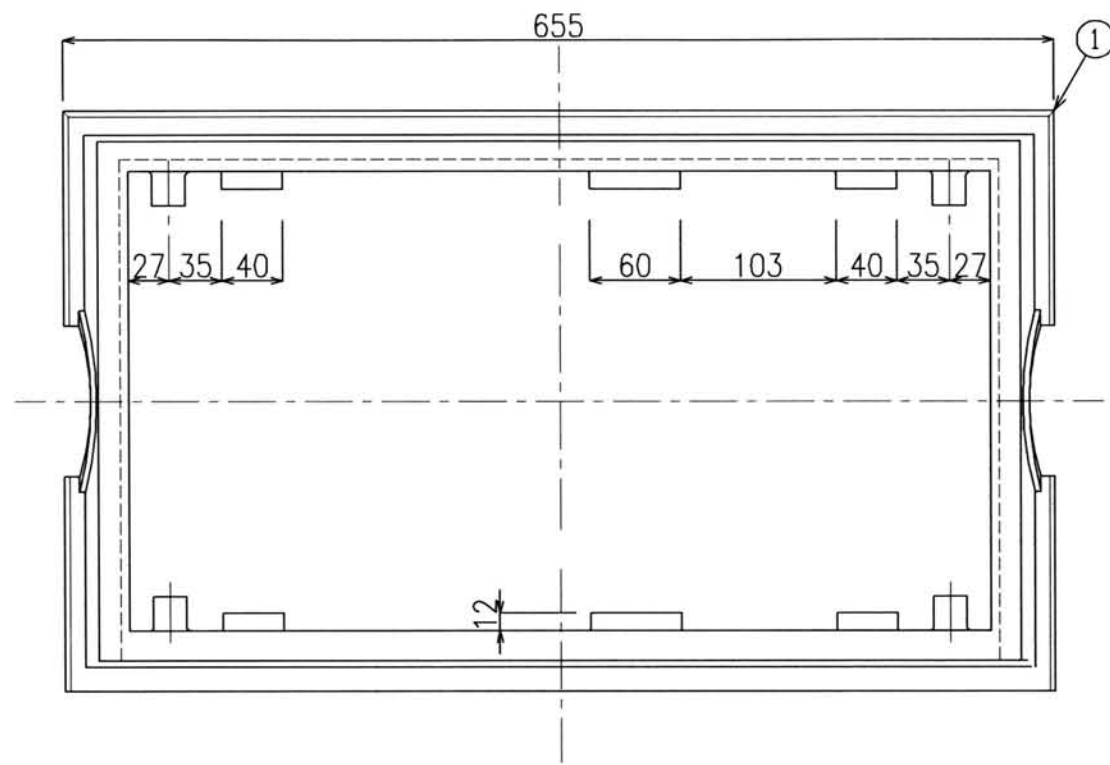

3	Uボルト	SS41	1				
2	フタ	FCD450	2				
1	本体	FC200	1				
品番	品名	材質	個数	摘要			
図名	神戸市 メーターボックス（新4号）						
図製		写図		審査		縮尺	1 / 5
平成24年03月01日		図番					
第 3 角 法		番					
㊤ 平 山 水 工 株 式 会 社							