
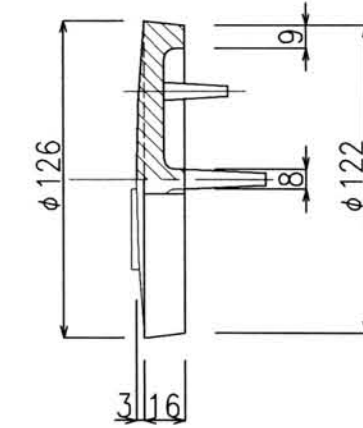
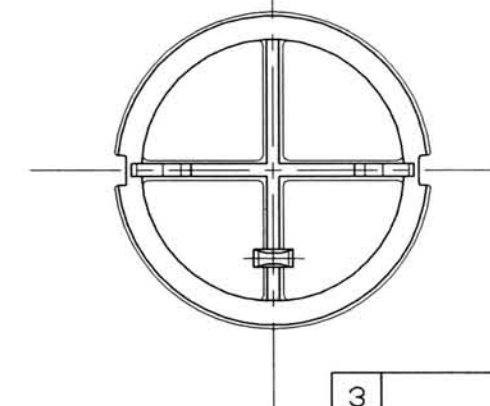
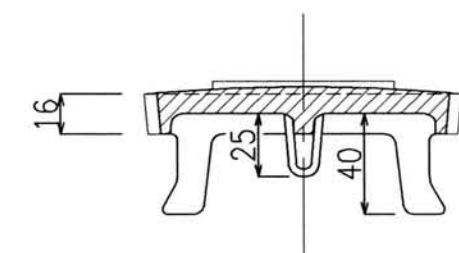
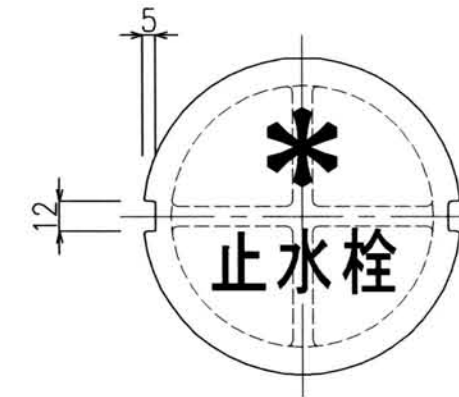
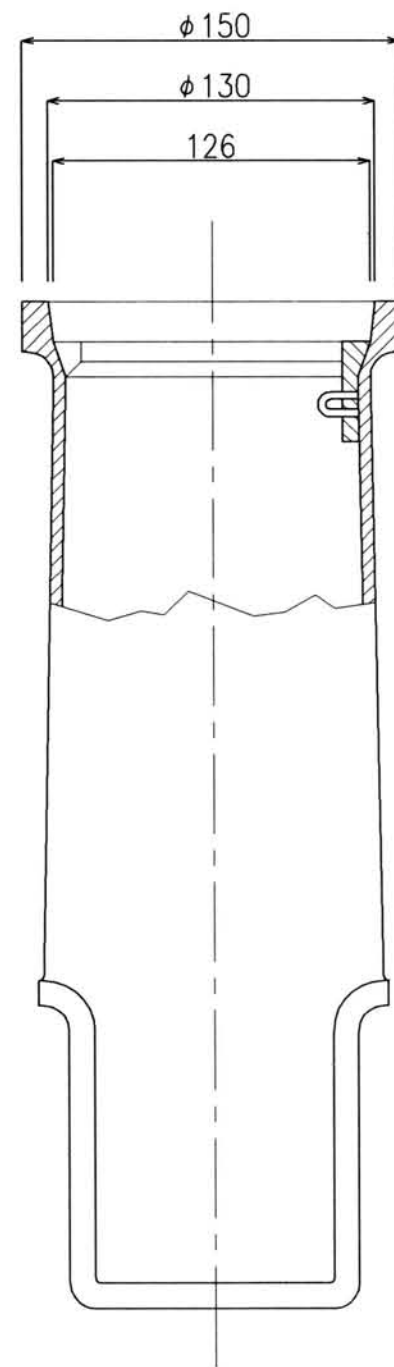


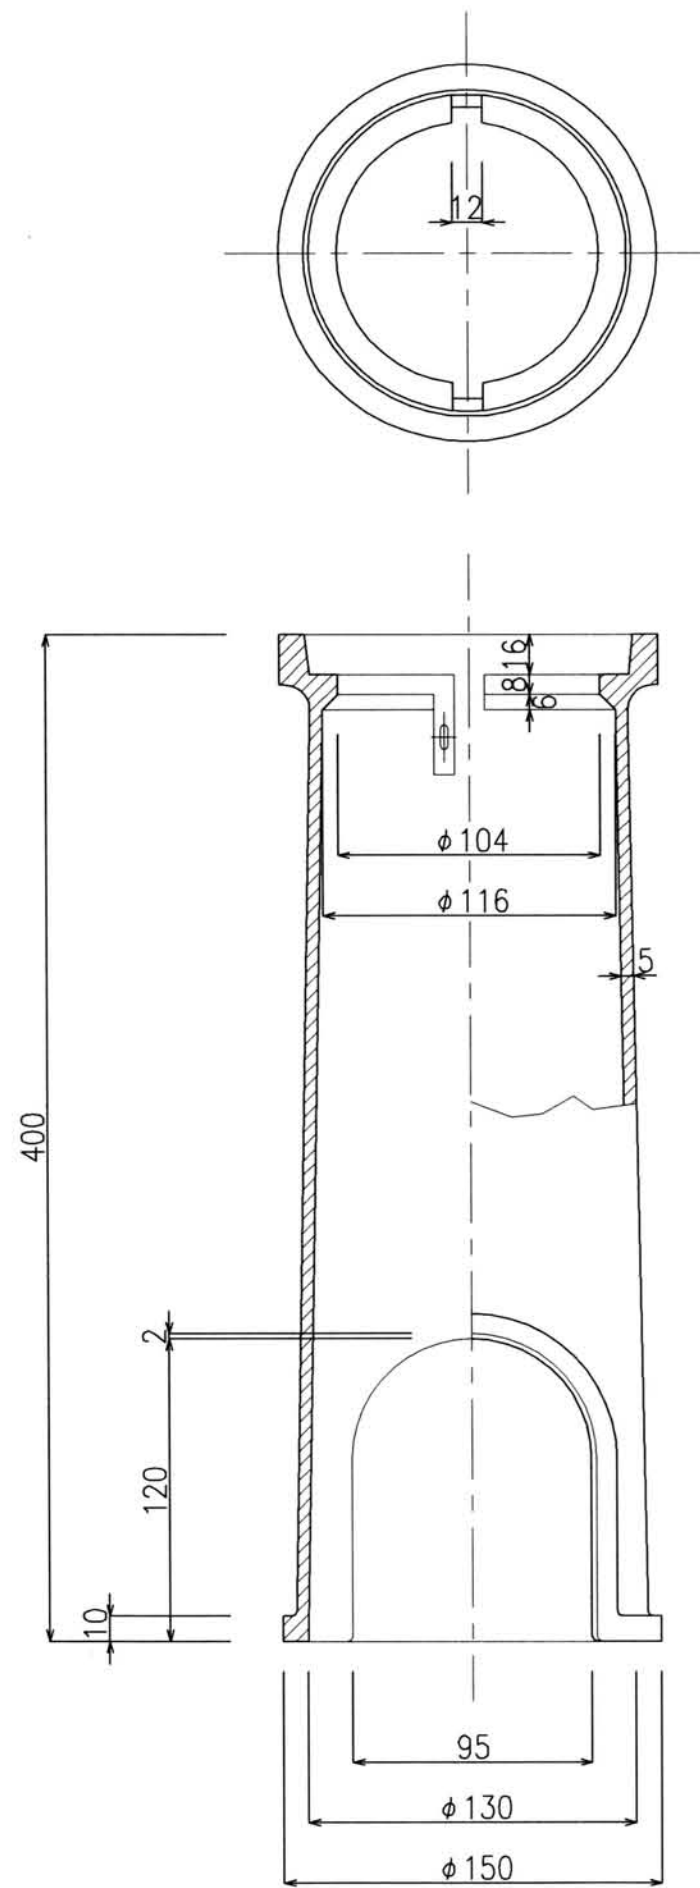

3	鎖	SS400	1	
2	枠	FC200	1	
1	蓋	FC200	1	
品番	品名	材質	個数	摘要
図名	神戸市 止水栓ボックス B型3号			
図製		写図		審査
			縮尺	1 / 3
平成12年03月01日		図番		
第 3 角 法		番		
㊤ 平 山 水 工 株 式 会 社				