




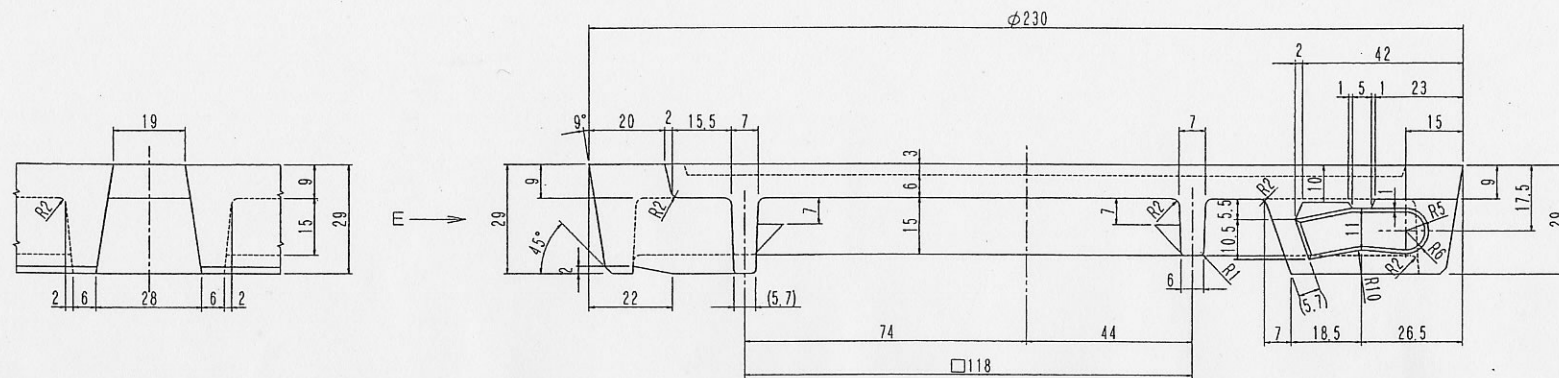


A—A 断面图

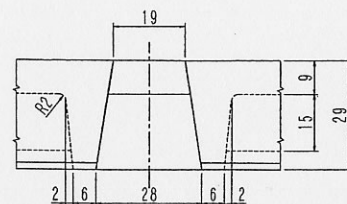


E 矢視図

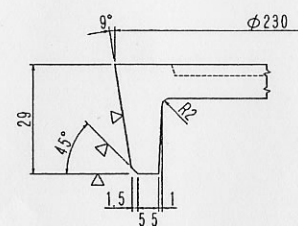


C - C 断面图

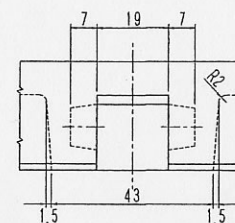

D 矢視図

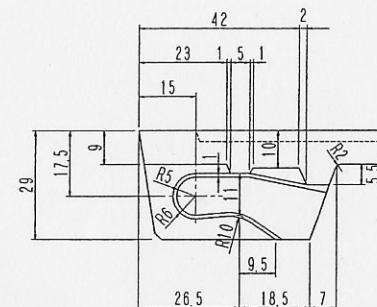


B-B 断面图

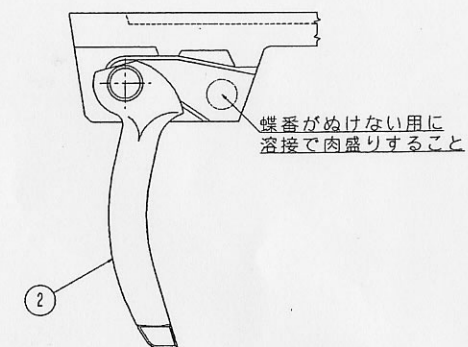


蝶番取付図




平面图

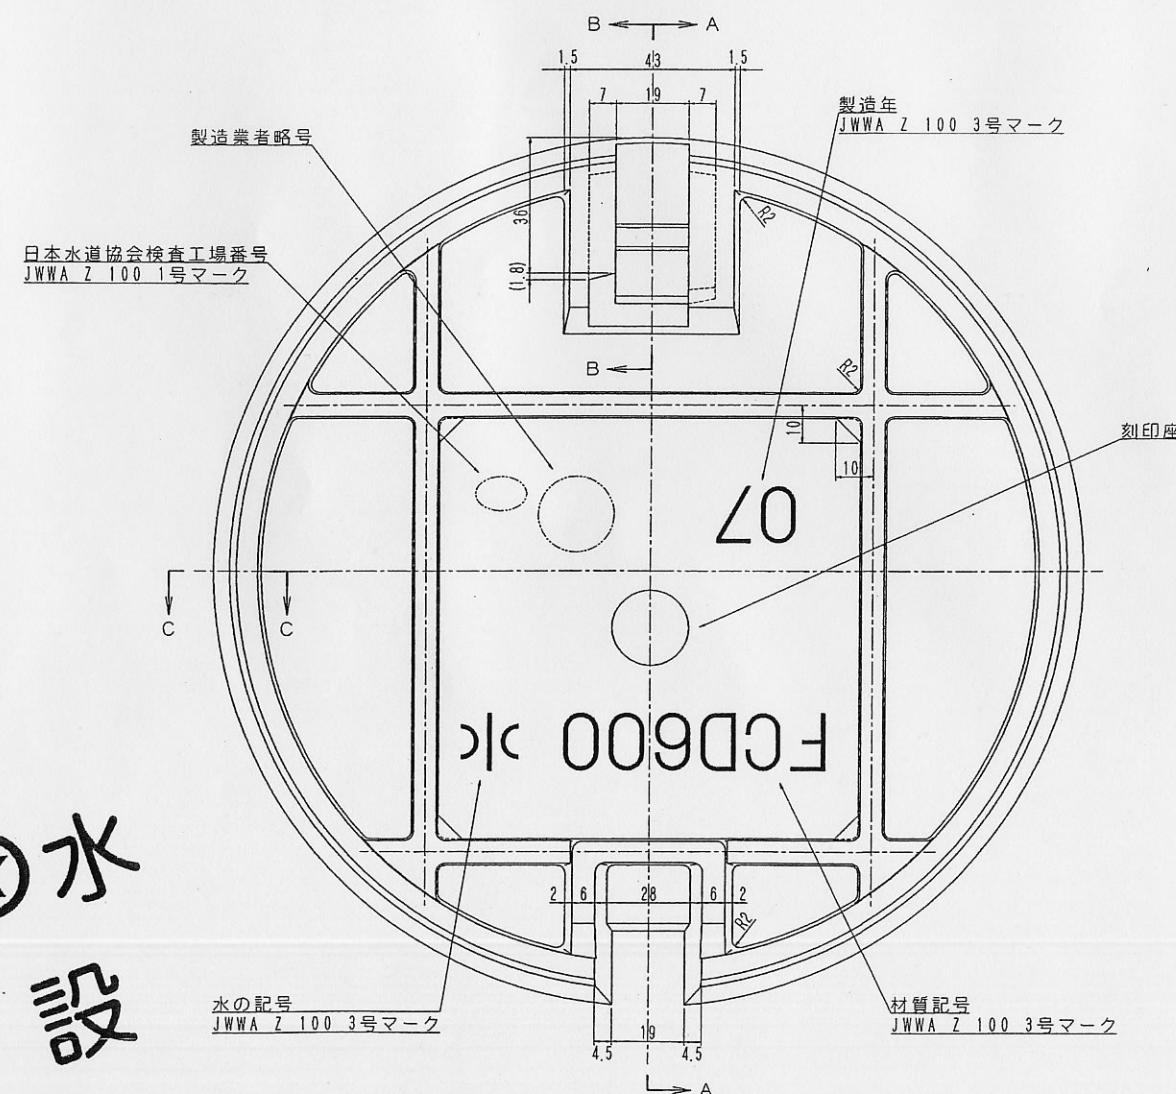

裏面図




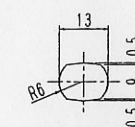


F—F 断面图

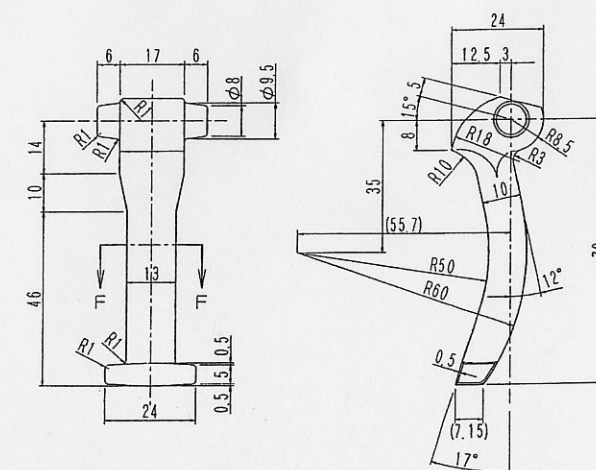

② 蝶番詳細図

2	蝶番	FCD600	1	
1	蓋本体	FCD600	1	
品番	品名	材質	個数	摘要
名	φ 250 蓋・蝶番			
称	制水弁			
尺度		設計	製図	検図
日付				
大 阪 市 水 道 局				

  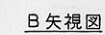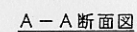

1	枠本体	FCD600	1	
品番	品名	材質	個数	摘要
名称	φ 250 枠			
尺度		設計	製図	検図
日付		計		
大阪市水道局				