
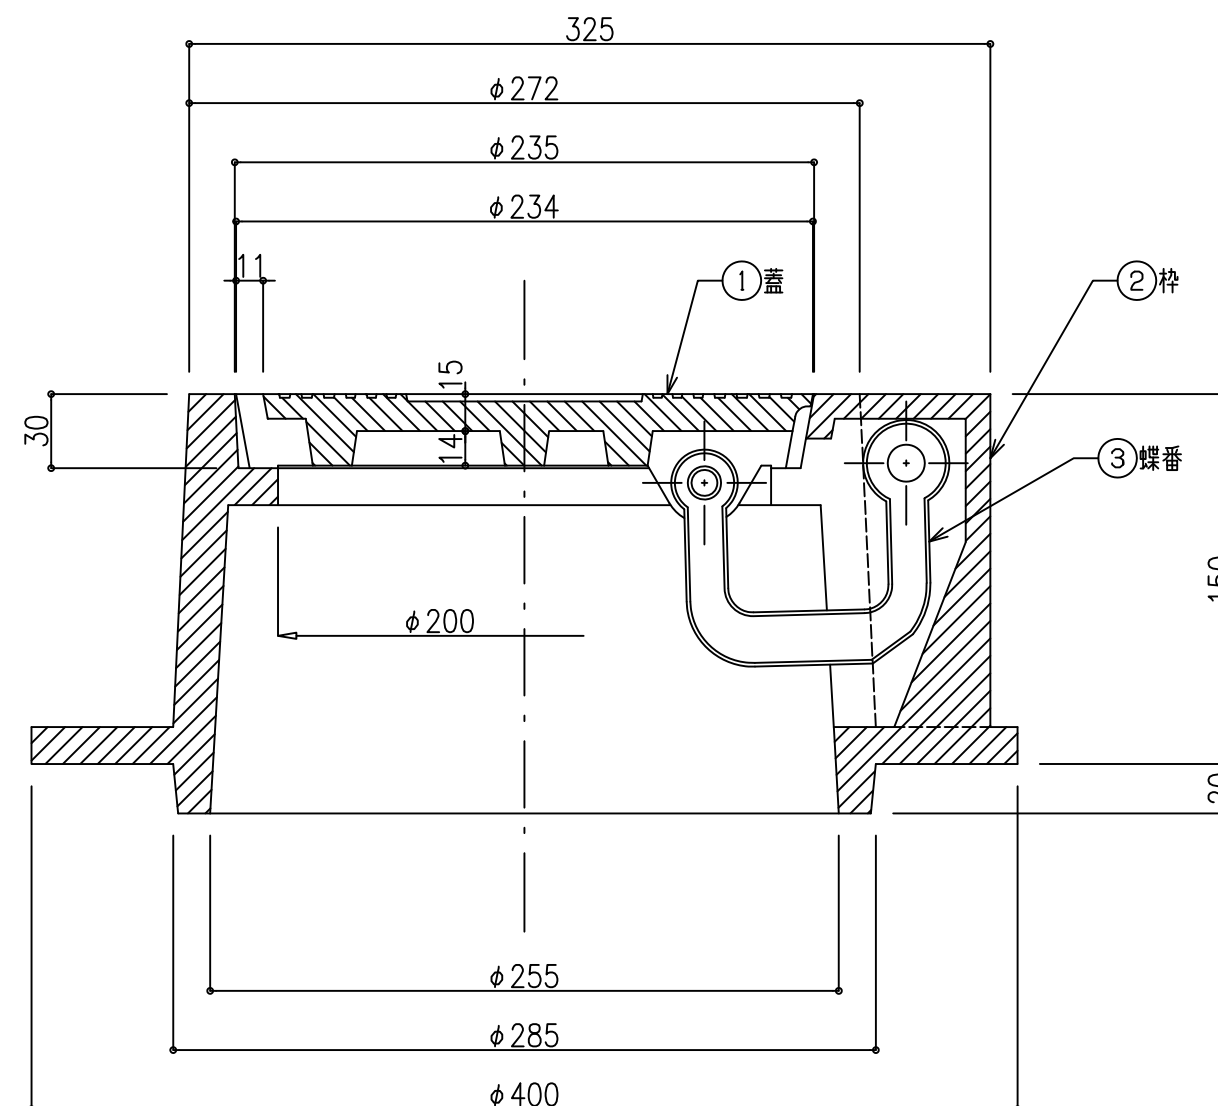


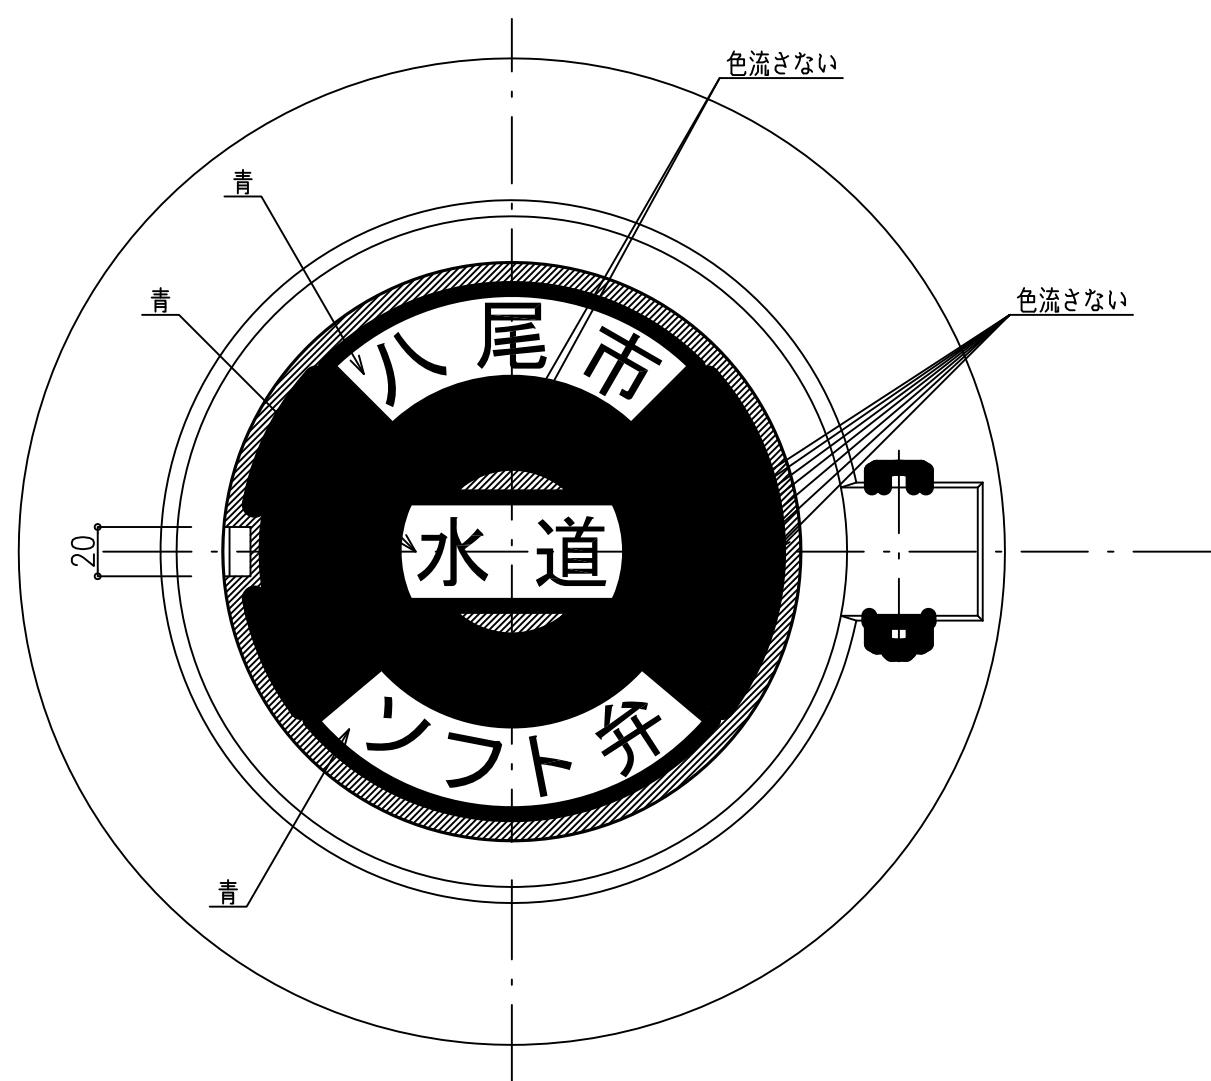

※実際の色とは、異なる場合があります。

3	蝶番		FC200	1	
2	枠		FC200	1	
1	蓋		FC200	1	
品番	品	名	材 質	個数	摘 要
図名	八尾市 ソフト弁鉄蓋				
図製		写図		審査	縮尺 1/3
平成19年 1月22日			図		
第 3 角 法			番		
 平 山 水 工 株 式 会 社					

5	ボルト・ナット	SUS304	1組	M10x70 ^Q x25 ^S
4	ボルト・ナット	SUS304	1組	M12x70 ^Q x30 ^S
3	蝶番金物	FCD450	1	
2	蓋	FC200	1	
1	受枠	FC200	1	
品番	品名	材質	個数	摘要
図名	八尾市型 仕切弁鉄蓋			
図製		写図		審査
				縮尺
				1/3
平成19年 月 日		図番		
第 3 角 法				
 平山水工株式会社				